

Títol del Projecte
**MODIFICACIÓ PUNTUAL DEL PLA GENERAL
 D'ORDENACIÓ URBANA ENVERS EL
 PLA PARCIAL PP-R.6 CAMÍ DE LA PORRASSA**

Emplaçament
**VANDELLÒS I L'HOSPITALET DE L'INFANT
 (BAIX CAMP)**


Títol del Plànol
**PROPOSTA
 MODIFICACIÓ DE L'ORDENACIÓ (Definició de gàlibs)**

Autor del Projecte
SVCarquitectes
 SERRA-VIVES-CARTAGENA

Escala
 1/500

Data
 BARCELONA, 19 DE FEBRER DE 2009

Núm. Plànol
4

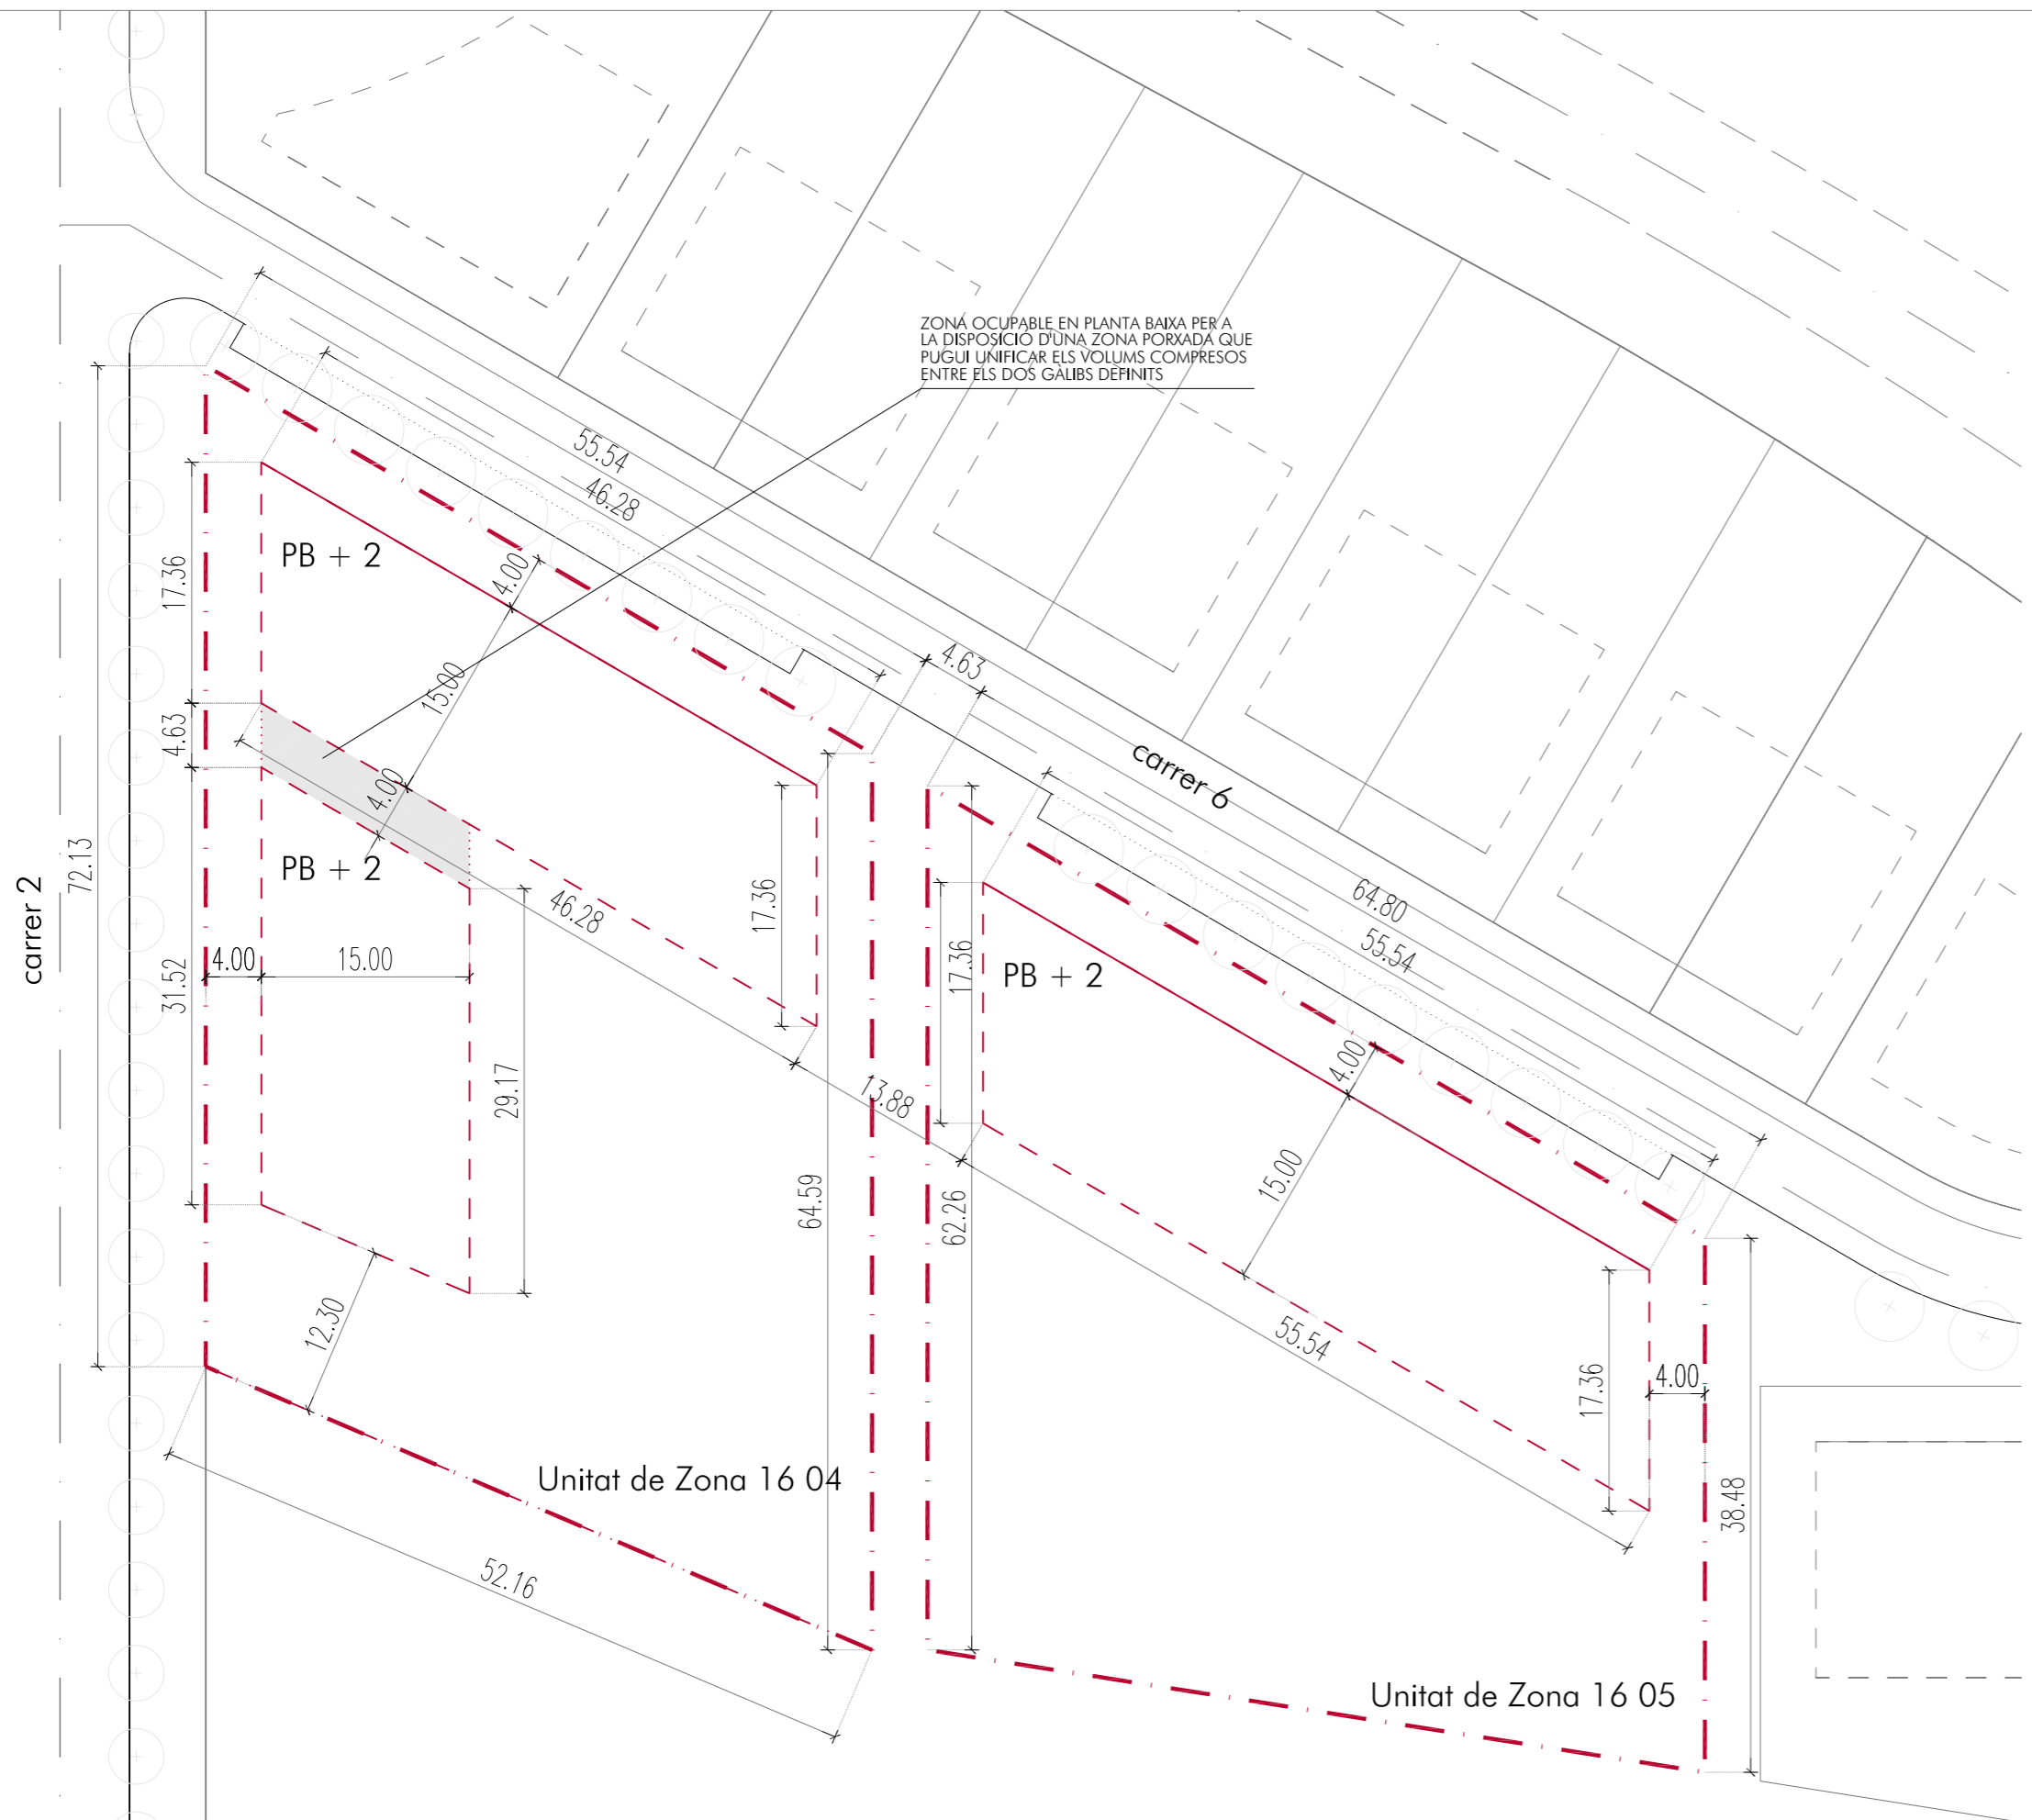

PARCEL·LA 16 04
 Superfície Parcel·la: 3.281,28 m²
 Nombre de plantes: PB+2
 Ocupació: 1.149 m² / 35 %
 Sostre Edificable: 2.789,09 m²
 Núm Habitatges: 38
 Sostre / hab: 73,39
 Coef Edif Neta: 0,85

PARCEL·LA 16 05
 Superfície Parcel·la: 2.820,95 m²
 Nombre de plantes: PB+2
 Ocupació: 846 m² / 30 %
 Sostre Edificable: 2.397,81 m²
 Núm Habitatges: 27
 Sostre / hab: 88,80
 Coef Edif Neta: 0,85

- LÍNIA DE L'ÀMBIT D'ACTUACIÓ
- ALINIACIÓ OBLIGATÒRIA
- GÀLIB MÀXIM

- LÍNIES DE DOMINI, D'EDIFICACIÓ I SERVIDUD DEL FERROCARRIL I CARRETERES
- LÍNIA ZONA DE SERVIDUD
 - LÍNIA LÍMIT D'EDIFICACIÓ